


12M이상도로

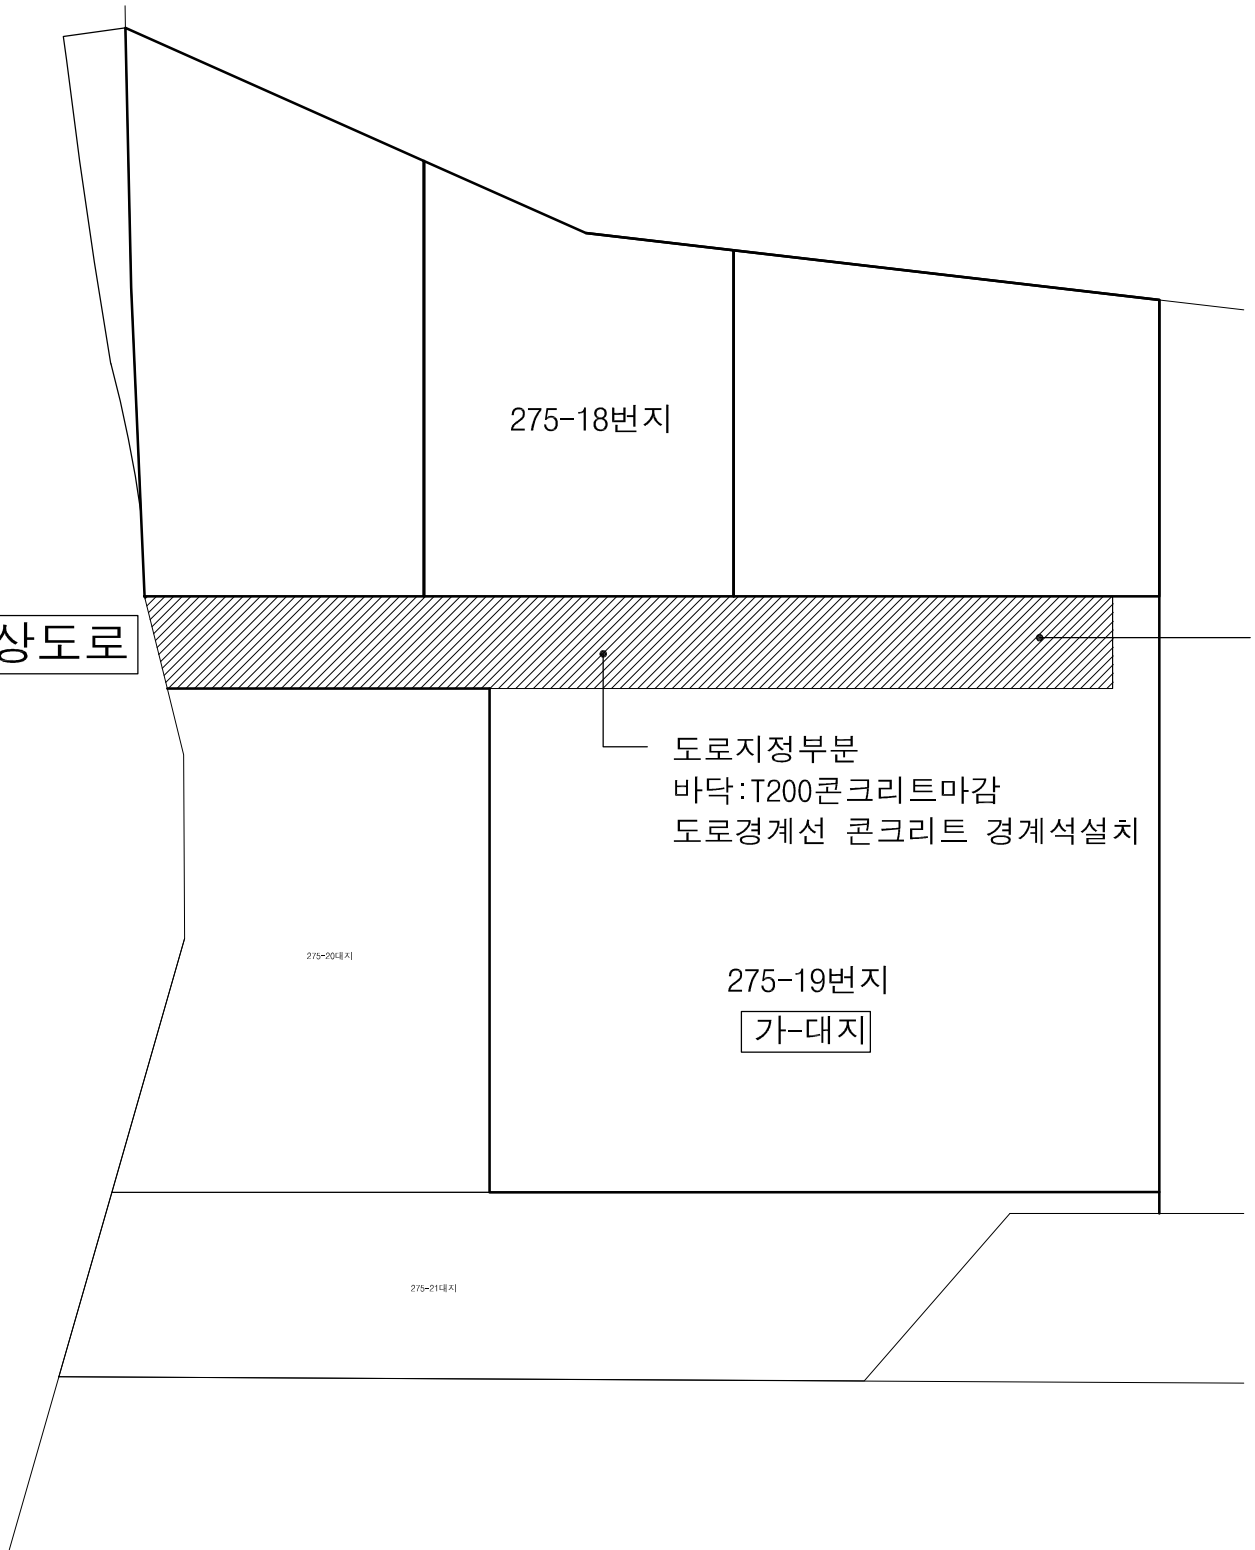

275-18번지

도로지정부분
바닥:T200콘크리트마감
도로경계선 콘크리트 경계석설치

275-19번지
가-대지

-도로지정면적-
폭:6.0M 길이:62.0M
면적(M2) : 372.0

01 도로지정부분 공사계획 평면도 축척:1/500(A3)
A-

Project Title
사업명

AMA 건축사사무소
부명
건축사 김태진
Architecture/Planning&Supervision/
Interior Design
POHANG/KOREA (054)274-0741,0172

구조
기계설비
기계소방
전기설비
전기소방
정보통신
에너지
토목

Name of Drawing
도면명

Scale
축척 1 / (A3)

Date
일자

Drawing No.
도면번호

Sheet No.
일련번호

Rev.
No.